



TIPOLOGIA : T3

PISO : 6


FRACÇÃO : 6A


ÁREAS ÚTEIS (COMPARTIMENTOS)

1- Hall de entrada	12.89 m <sup>2</sup>
2- Sala comum	27.50 m <sup>2</sup>
3- Cozinha	9.56 m <sup>2</sup>
4- Lavandaria	1.65 m <sup>2</sup>
5- Hall Quartos	5.63 m <sup>2</sup>
6- Quarto	10.54 m <sup>2</sup>
Quarto	13.43 m <sup>2</sup>
7- Suite	18.44 m <sup>2</sup>
8- Banho comum	4.43 m <sup>2</sup>
9- Banho suite	4.44 m <sup>2</sup>
10- Wc serviço	2.22 m <sup>2</sup>
11- Varanda	1.84 m <sup>2</sup>
Varanda	1.84 m <sup>2</sup>
12- Terraço	29.12 m <sup>2</sup>

ÁREAS:

ÁREA PRIVATIVA TOTAL	208.30 m <sup>2</sup>
ÁREA PRIVATIVA COBERTA	175.50 m <sup>2</sup>
ÁREA BRUTA DEPENDENTE	3.68 m <sup>2</sup>
ÁREA BRUTA DE USO EXCLUSIVO DA FRACÇÃO	29.12 m <sup>2</sup>

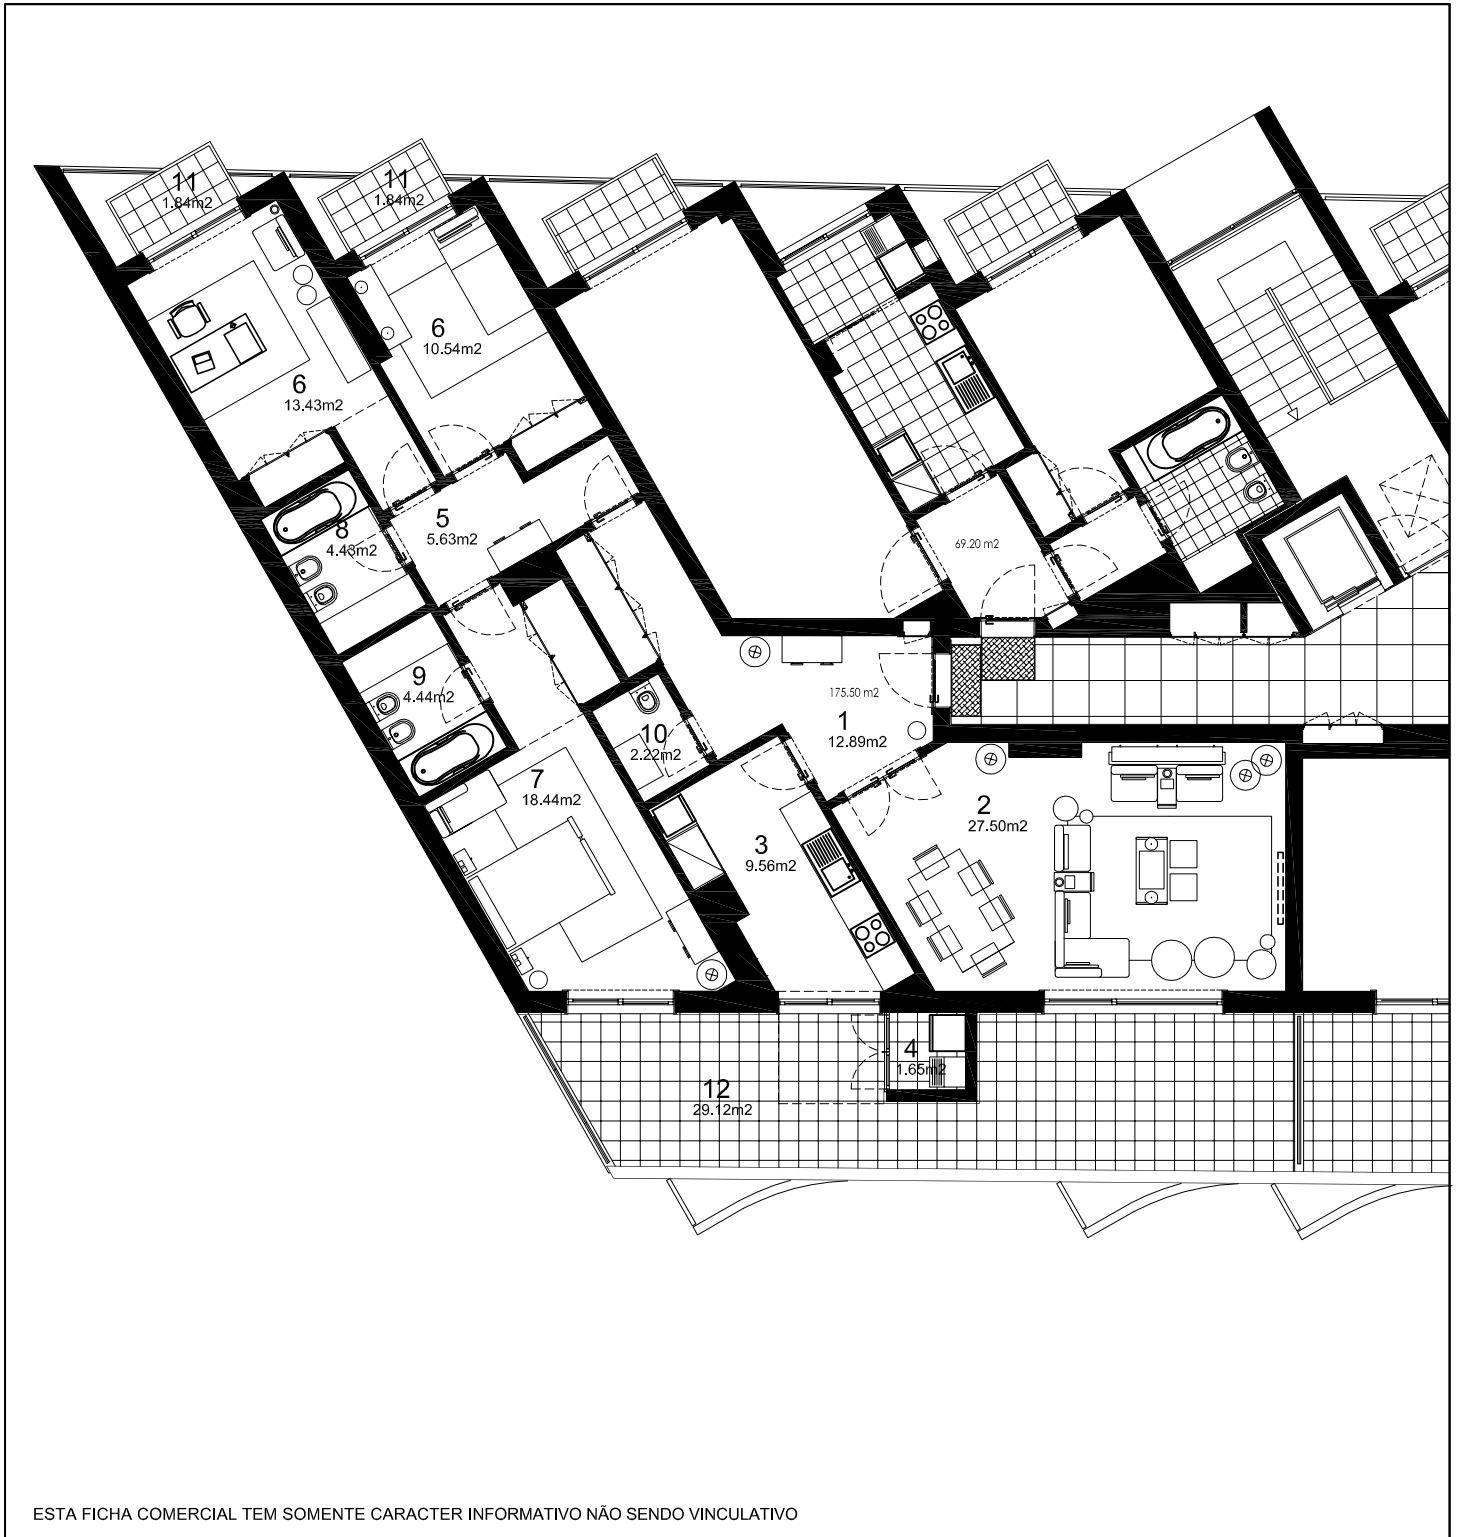

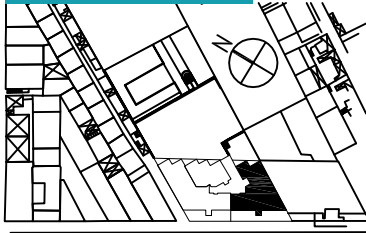

TIPOLOGIA : T3

PISO : 6

FRACÇÃO : 6B

ÁREAS ÚTEIS (COMPARTIMENTOS)

1- Hall de entrada	5.54 m2
2- Sala comum	26.32 m2
3- Cozinha	10.15 m2
4- Lavandaria	1.65 m2
5- Hall Quartos	6.63 m2
6- Quarto	11.25 m2
6- Quarto	13.30 m2
7- Suite	15.86 m2
8- Banho comum	3.93 m2
9- Banho suite	4.47 m2
10- Wc serviço	1.73 m2
11- Varanda	1.84 m2
11- Varanda	1.84 m2
12- Terraço	39.33 m2

ÁREAS:

ÁREA PRIVATIVA TOTAL	217.56 m2
ÁREA PRIVATIVA COBERTA	174.55 m2
ÁREA BRUTA DEPENDENTE	3.68 m2
ÁREA BRUTA DE USO EXCLUSIVO DA FRACÇÃO	39.33 m2

